

Mapa sytuacyjno - wysokościowa
skala 1: 500

woj. kujawsko - pomorskie
powiat: bydgoski
gmina: Koronowo
obręb: WTELNO

Dz. ERG 962/04
ark. mapy 344.434.163


wykonawca:

W E O D E Z I S
biuro Szramkowski
ul. Kuchenna 11, Bydgoszcz
tel. 52 48 74 48, 52 48 51 260
tel. 42 43 43, 42 43 694 532


Szramkowski

STAROSTWO POWIATOWE w BYDGOSZCZY
Pracownia Odmak Dokumentacji Geodezyjnej i Kartograficznej
W obszarze oznaczonego terenu dokonano aktualizacji mapy zasadniczej. Dokumenty z tej mapy, zmieniającego przebieg granic powiatowych z dnia 2.0. KW. 2004
i zarejestrowane pod nr 962/04
Wielosetna mapa może służyć do celów projektowych.
Dla potrzebne projekty budowlane wymagające pozwolenia na budowę należy wyliczyć i zawrzeć w projekcie pozwolenia na budowę. Prawidłowo do wykonania prac geodezyjnych.
Bydgoszcz, dnia 2.0. KW. 2004

[Signature]

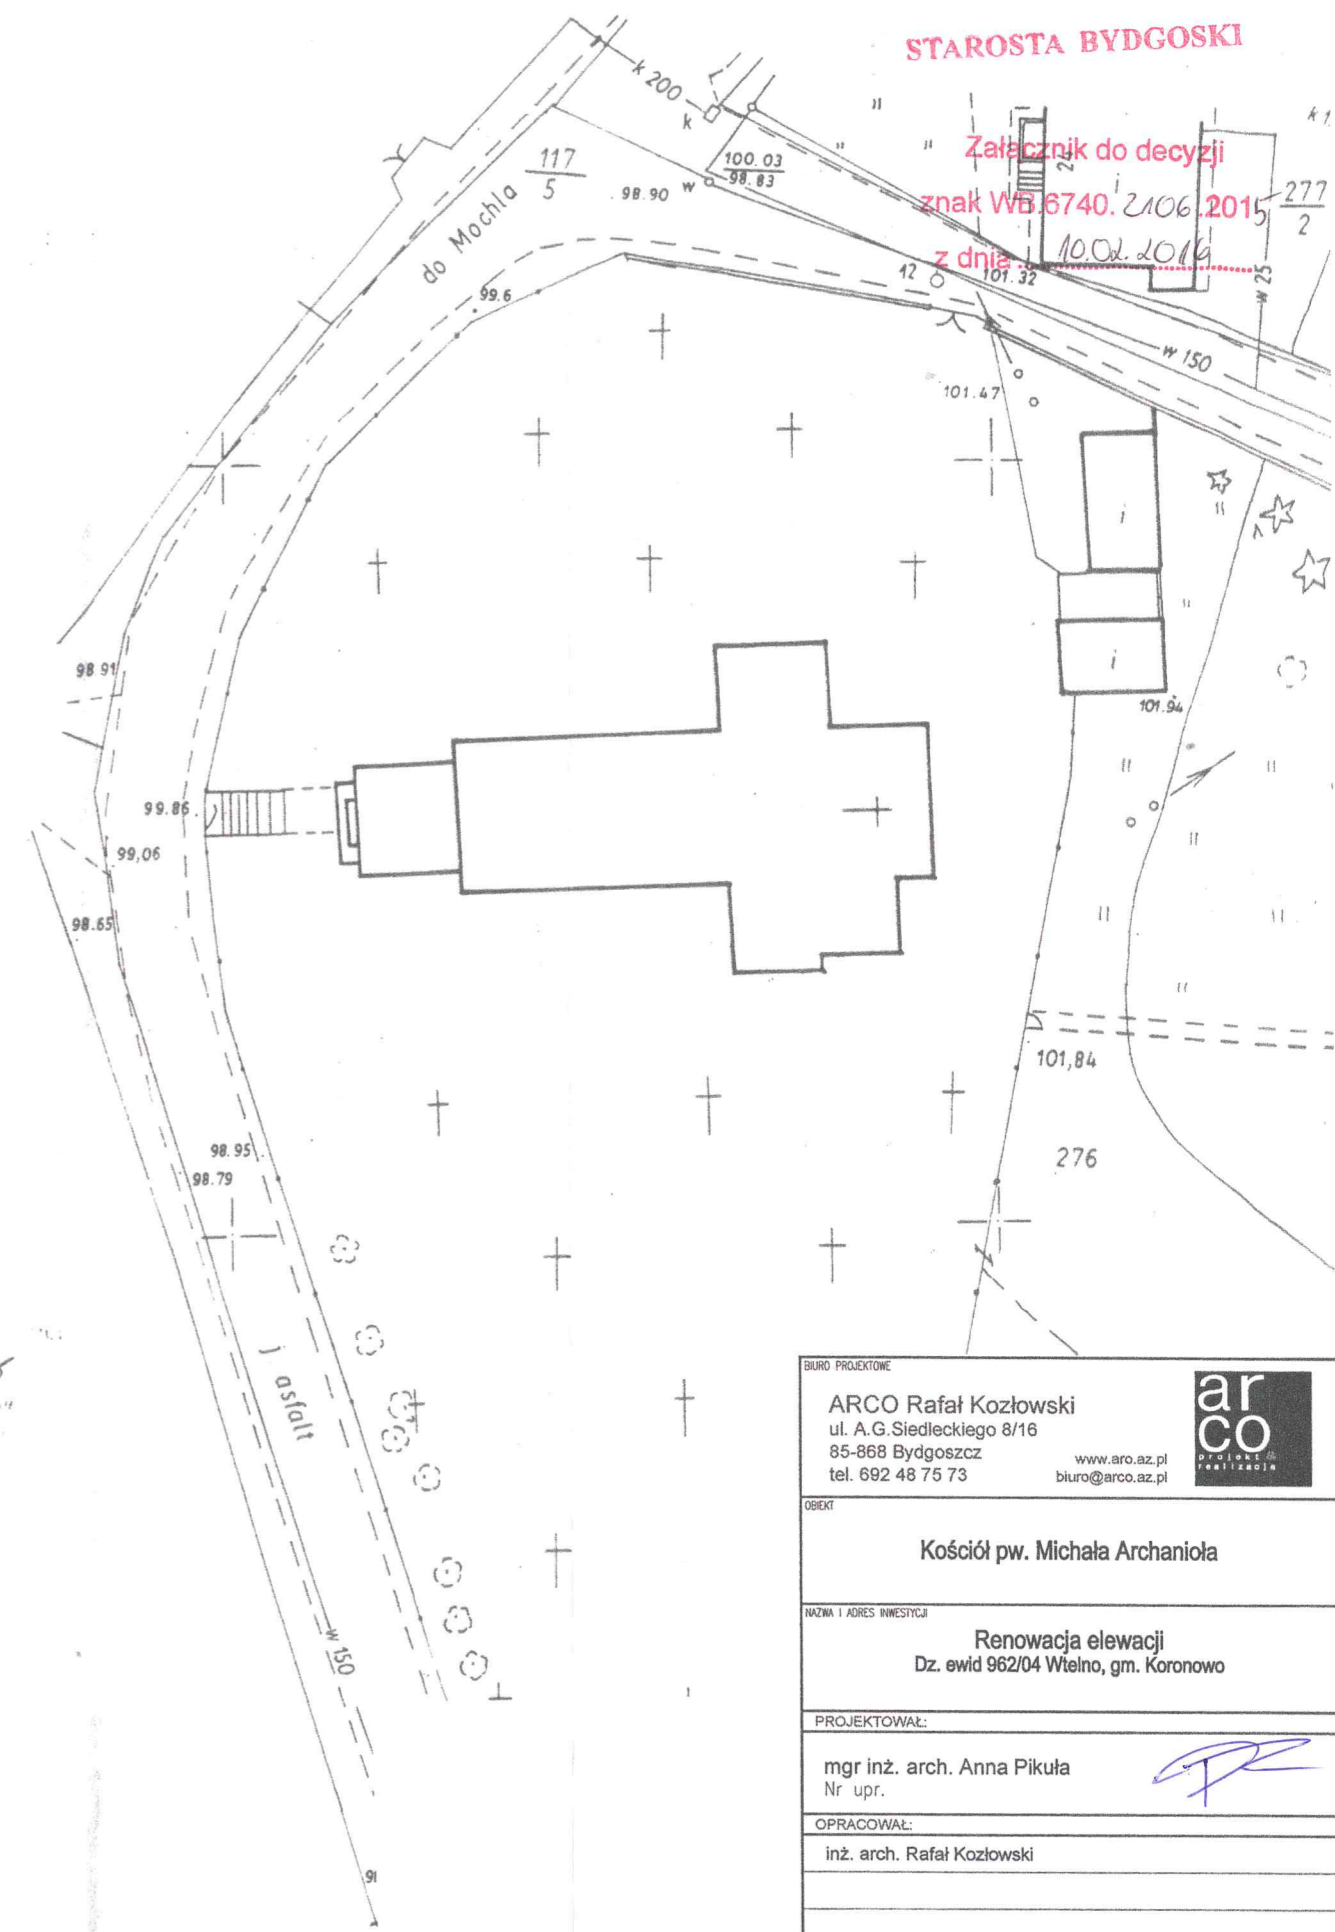

ZA ZGODNOŚĆ
Z ORYGINAŁEM
[Signature]

BIURO PROJEKTOWE		
ARCO Rafał Kozłowski ul. A.G. Siedleckiego 8/16 85-868 Bydgoszcz tel. 692 48 75 73		
OBIEKT Kościół pw. Michała Archanioła		
NAZWA I ADRES INWESTYCJI Renowacja elewacji Dz. ewid 962/04 Wtelno, gm. Koronowo		
PROJEKTOWAŁ: mgr inż. arch. Anna Piłkuła Nr upr. <i>[Signature]</i>		
OPRACOWAŁ: inż. arch. Rafał Kozłowski		
SPRAWDZIŁ: mgr inż. arch. xxxxxxxx Nr upr. xxx-xxx 17		
TEMAT RYSUNKU SYTUACJA		SKALA 1:1000
BRANŻA architektura	ETAP BUD	NR RYSUNKU 000
		DATA 12-2015