

ARCO Rafał Kozłowski
 ul. A. G. Siedleckiego 8/16
 85-868 Bydgoszcz
 tel. 692 48 75 73

www.arco.az.pl
 biuro@arco.az.pl



OBIEKT

Kościół pw. Michała Archanioła

NAZWA I ADRES INWESTYCJI


Renowacja elewacji
 Dz. ewid 962/04 Wielno, gm. Koronowo

PROJEKTOWAŁ:

mgr inż. arch. Anna Pikuta
 Nr upr. _____

OPRACOWAŁ:

inż. arch. Rafał Kozłowski

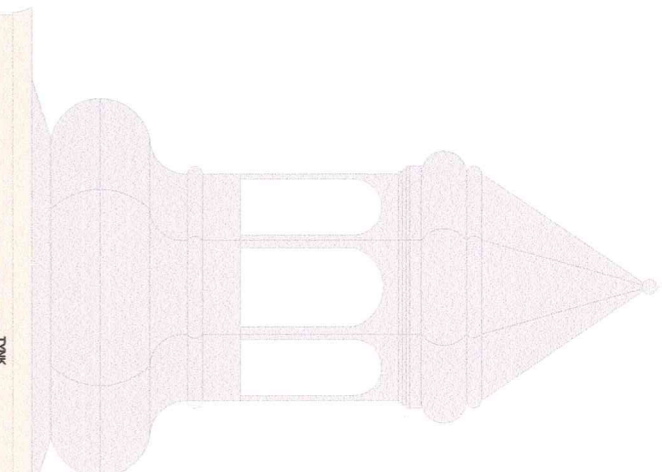

SPRAWDZIŁ:
mgr inż. arch. xxxxxxxx
 Nr upr. xxxx-xxx

TEMAT RYSUNKU

ELEWACJE: WSCHODNIA

SKALA
1:100

BRANŻA

architektura

ETAP

BUD

NR RYSUNKU

004

DATA

12-2015



ELEWACJA WSCHODNIA

2A