


ELEWACJA ZACHODNIA - WIEŻA

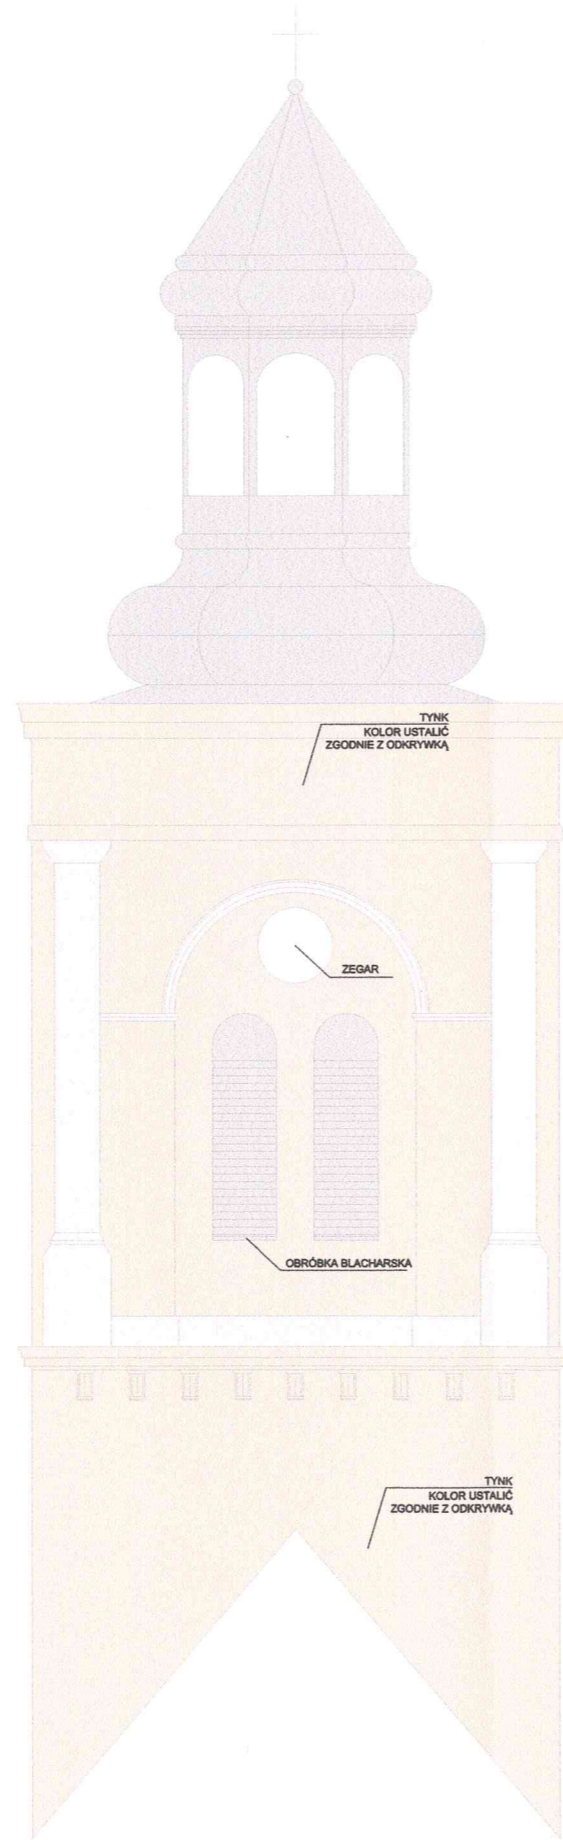

BIURO PROJEKTOWE

ARCO Rafał Kozłowski
 ul. A.G.Siedleckiego 8/16
 85-868 Bydgoszcz
 tel. 692 48 75 73

www.aro.az.pl
 biuro@arco.az.pl



OBIEKT

Kościół pw. Michała Archanioła

NAZWA I ADRES INWESTYCJI

Renowacja elewacji
 Dz. ewid 962/04 Wtarno, gm. Koronowo

PROJEKTOWAŁ:

mgr inż. arch. Anna Pięka
 Nr upr.

OPRACOWAŁ:

inż. arch. Rafał Kozłowski

SPRAWDZIŁ:

mgr inż. arch. xxxxxxxx
 Nr upr. xxxx-xxx

TEMAT RYSUNKU

ELEWACJE: WSCHODNIA I ZACHODNIA

SKALA

1:100

BRANŻA

architektura

ETAP

BUD

NR RYSUNKU

005

DATA

12-2015